


25Ka disj.tétra 50A
COFFRET ELEC.
3 prises 220
3 inter.

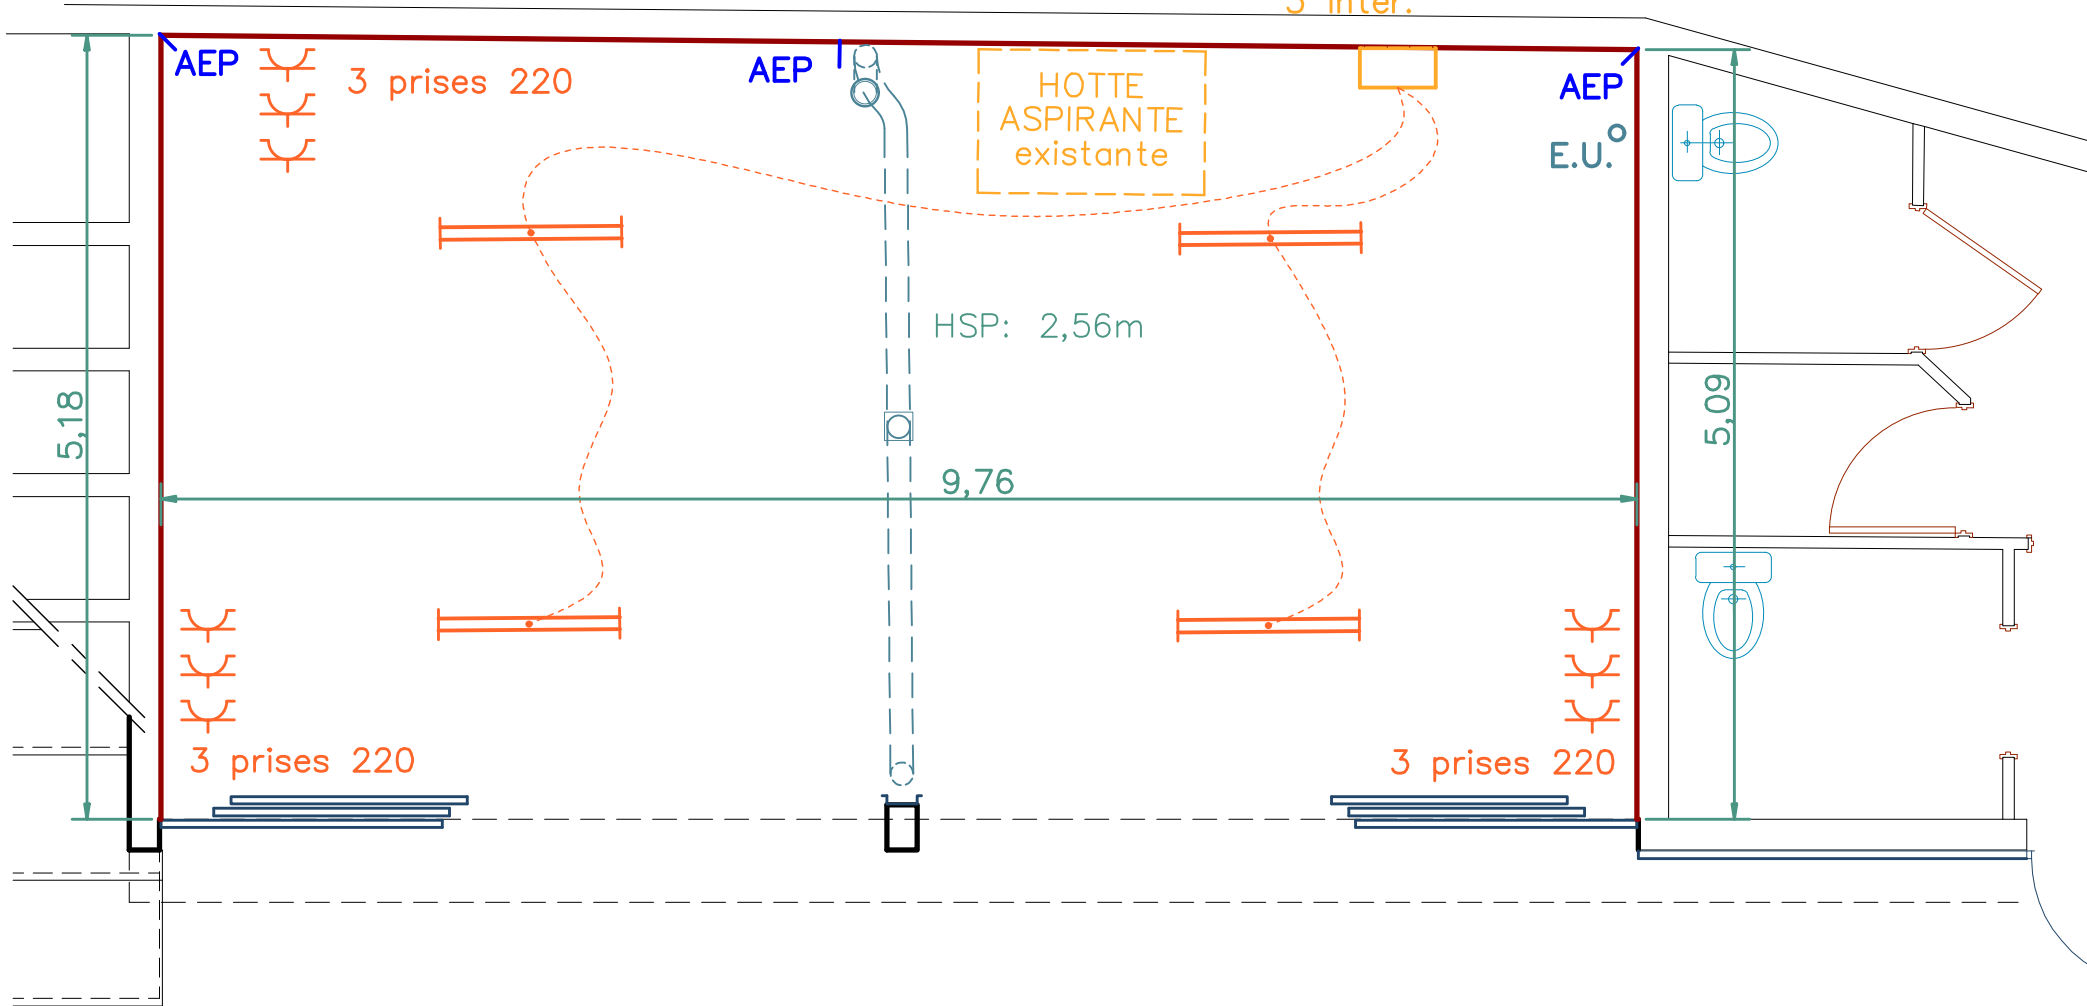

surface : 50,15m²



SITE DE LA CALE niveau 49.15
ESPACE LOCATIF 2
PROJET 2021